



HET ARCHITECTENBUREAU

Verspycklaan 72A
Postbus 391
2670 AK Naaldwijk
Tel (0174) 62 21 02
Fax (0174) 62 21 12
E-mail het@hetarchitecten.nl
Website www.hetarchitecten.nl

OPDRACHTGEVER

PROJECT

NIEUWBOUW
6 APPARTEMENTEN
ENDELIJK 2
HONSELERSDIJK 2675 CR

DATA

25-03-2019
A 01-05-2019
B 15-05-2019


TEKENING

FASE: VERKOOP TEKENING
SCH.: 1:100
TEK.: PLATTEGROND

BLAD: VT-131
WONING 3

PROJECTNUMMER

1 8 4 6

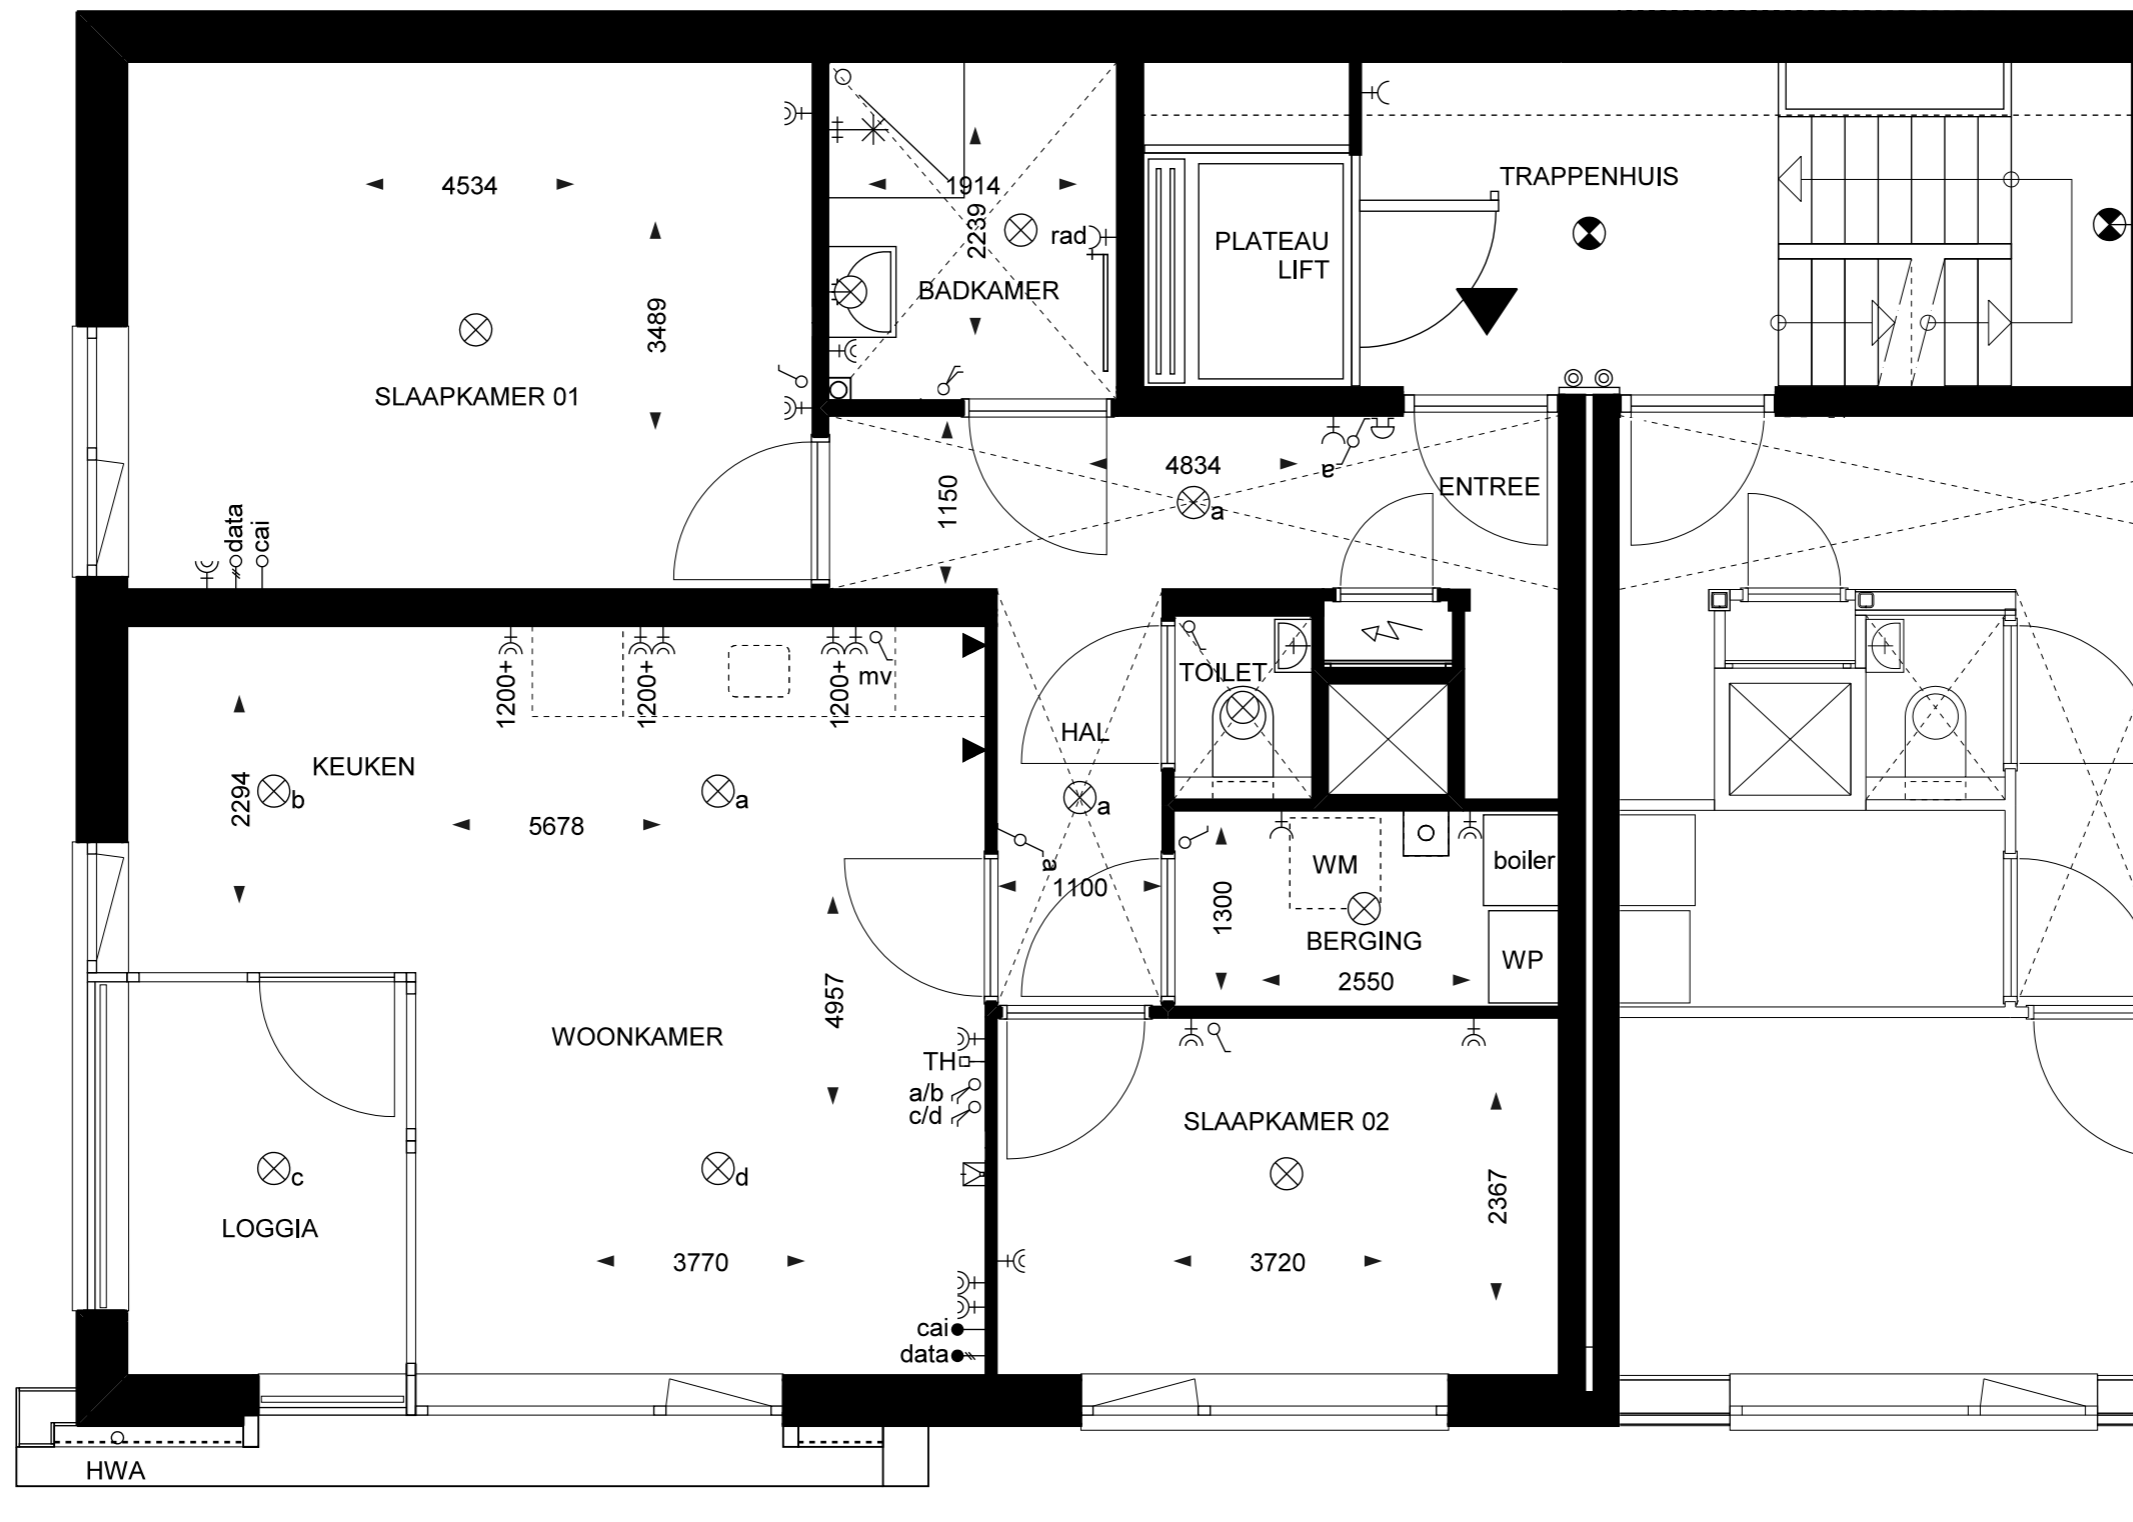

0 1.25 2.5 m