



HET ARCHITECTENBUREAU

Verspycklaan 72A
Postbus 391
2670 AK Naaldwijk
Tel (0174) 62 21 02
Fax (0174) 62 21 12
E-mail het@hetarchitecten.nl
Website www.hetarchitecten.nl

■ OPDRACHTGEVER

■ PROJECT

NIEUWBOUW
6 APPARTEMENTEN
ENDELIJK 2
HONSELERSDIJK 2675 CR

■ DATA

25-03-2019
A 01-05-2019
B 15-05-2019
- -
- -
- -
- -
- -


■ TEKENING

FASE: VERKOOP TEKENING
SCH. : 1: 50
TEK. : PLATTEGROND

BLAD: VT-161
WONING 6

■ PROJECTNUMMER

1 8 4 6

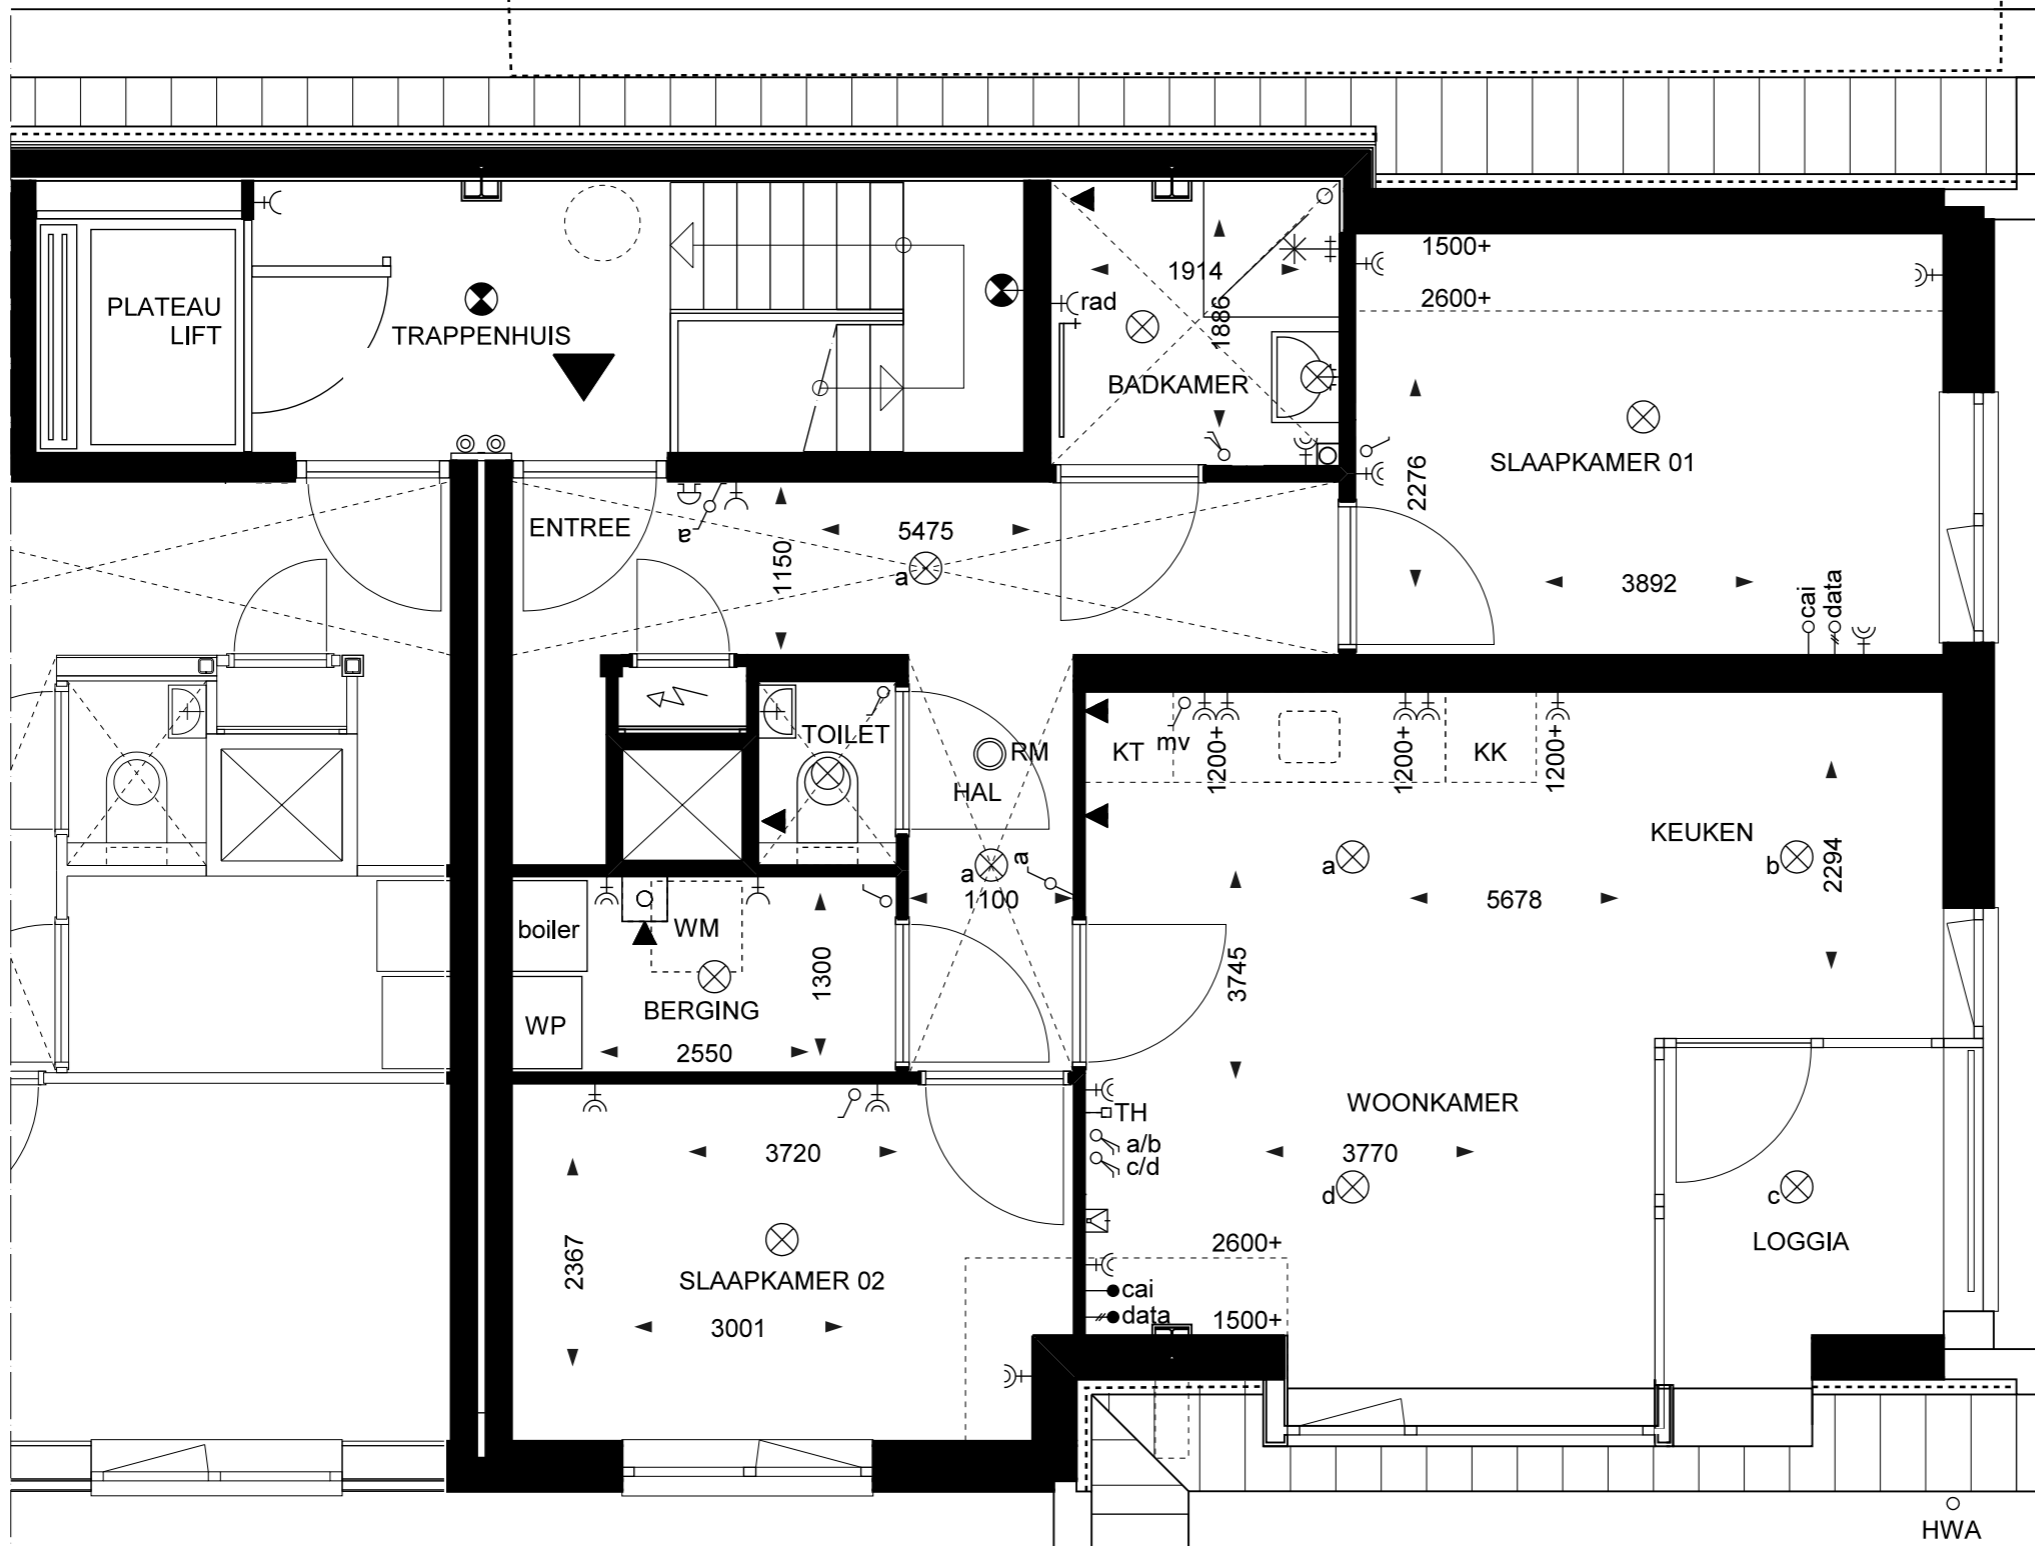

0 1.25 2.5 m